


“พลัส” คอนโดฯ 2

หาดใหญ่ **โครงการ 2**

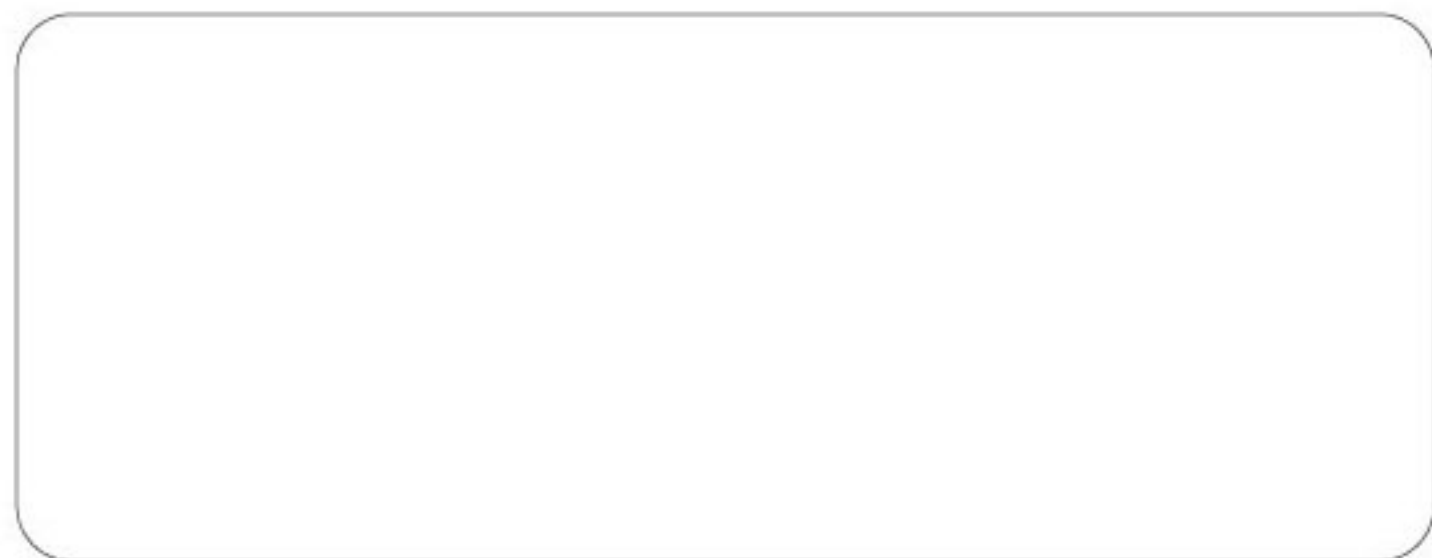

เหนือระดับ..กับศักยภาพแห่งทำเล

“พลัส” คอนโดมิเนียม โครงการ 2 บนทำเล ใจกลางหาดใหญ่ ที่ให้ความสะดวกสบาย ในการเดินทางไปในที่ต่าง ๆ แหล่งช้อปปิ้งมากมาย และใกล้ตลาดกิมหยงเพียงเดินถึง



www.pluscondo.com

Tel. 074-223-444-5 082-436-7774-5



เงื่อนไขรายละเอียด และ โบนัสเป็นไปตามที่บริษัทกำหนด และขอสงวนสิทธิ์ในการเปลี่ยนแปลงโดยมีต้องแจ้งล่วงหน้า เจ้าของกรรมสิทธิ์ที่ดินและดำเนินการโดย บริษัท สรีน พร็อพเพอร์ตี้ แอนด์ ดีเวลลอปเม้นท์ จำกัด ตั้งอยู่ที่ เลขที่ 57 ซอยลาดพร้าว 30 แขวงจันทระเกษม เขตจตุจักร กรุงเทพมหานคร 10900 กุณจดทะเบียน 30 ล้านบาท (ชำระเต็ม) กรรมการผู้จัดการ นายวุฒิพรชัย กังสนันท์ ที่ตั้งโครงการ ถนนราษฎร์อุทิศ ตำบลหาดใหญ่ อำเภอหาดใหญ่ จังหวัดสงขลา 90110 ที่ดินโฉนดเลขที่ 127 เนื้อที่รวม 2 ไร่ 2 งาน 39 ตารางวา โฉนดที่ดินจัดสรร อยู่ระหว่างดำเนินการ เริ่มก่อสร้าง ไม่เกิน มีนาคม 2556 คาดว่าแล้วเสร็จ มิถุนายน 2558 *ภาพทั้งหมดเป็นสถานที่จำลองบรรยากาศจำลอง *ห้องมาตรฐานที่จำหน่ายยังไม่รวมการตกแต่ง *ห้องที่ตกแต่งราคาและเงื่อนไขตามบริษัทกำหนด



“พลัส” คอนโดฯ 2


หาดใหญ่ **โครงการ 2**



ชีวิตเหนือระดับใหม่
ใจกลางเมือง



“พลัส” คอนโดฯ ขนาดใหญ่ **โครงการ 2** *by Serene Property*

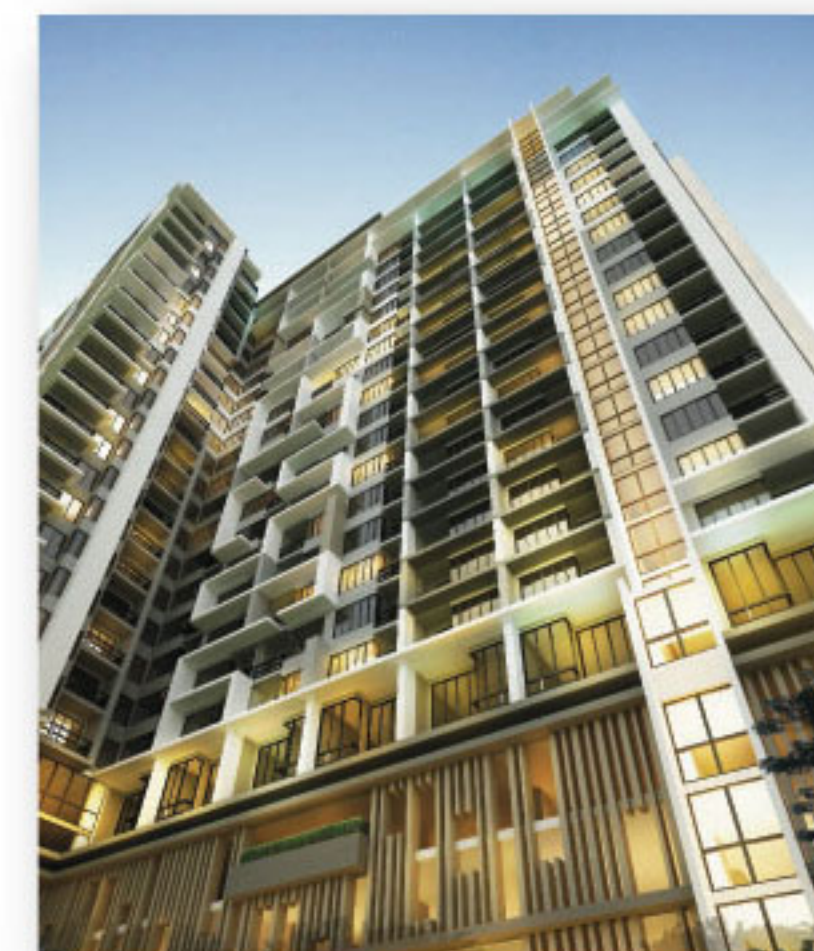

ชีวิตเหนือระดับใหม่ ใจกลางเมือง

พบชีวิตที่ทันสมัยเหนือระดับ กับคอนโดมิเนียมแนวสูง 26 ชั้น สไตล์ Modern โครงการคุณภาพ จาก Serene property ด้วยแนวคิดการออกแบบ ให้คุณได้ใช้ชีวิตอันทันสมัยเหนือระดับ พลมผสานซึ่งความปลอดภัยอย่างสูงสุด ที่เรามอบให้ จาก Serene property



ชีวิตเหนือระดับ..



2 สระว่ายน้ำ



ชั้น 6



ชั้น 25



ชั้น 25

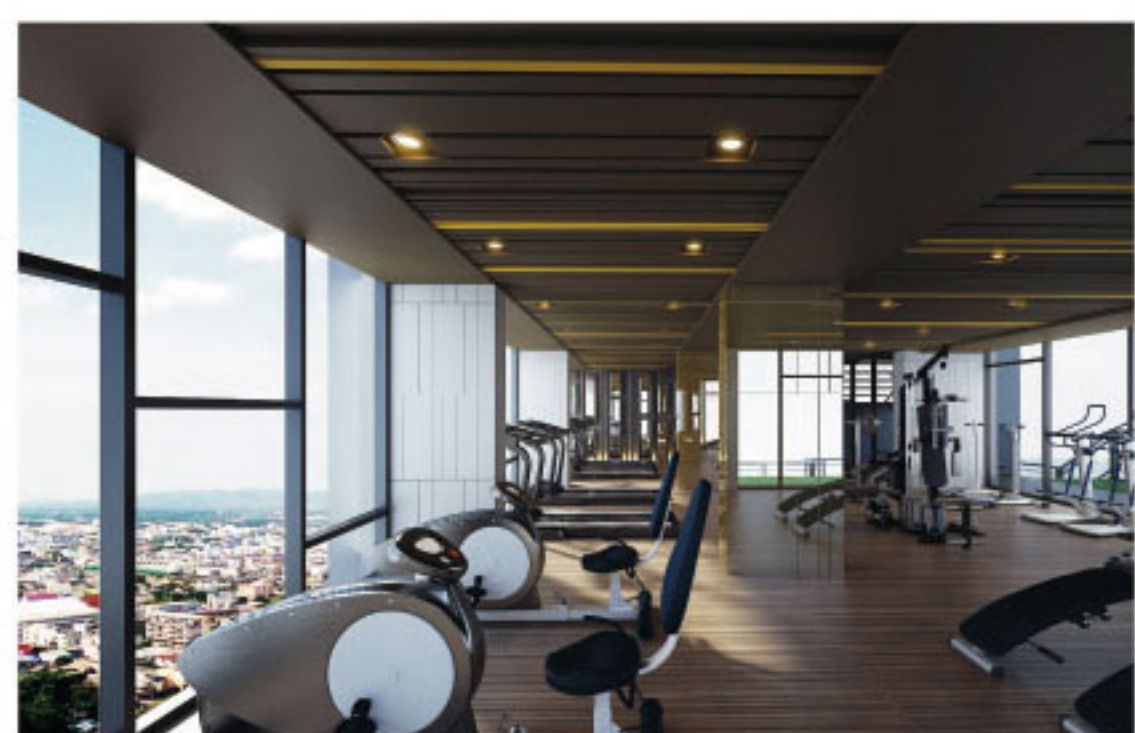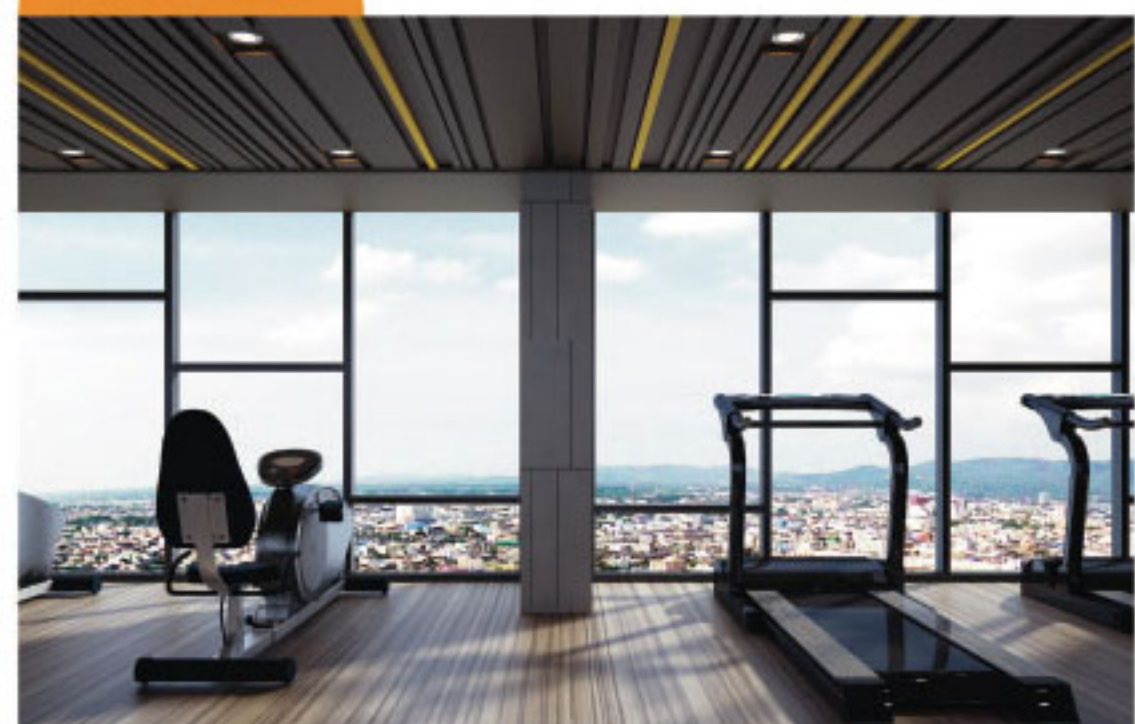


ฟิตเนส เล้าจน์



ชั้น
5-6

รี크รีเอชัน แอร์เรีย

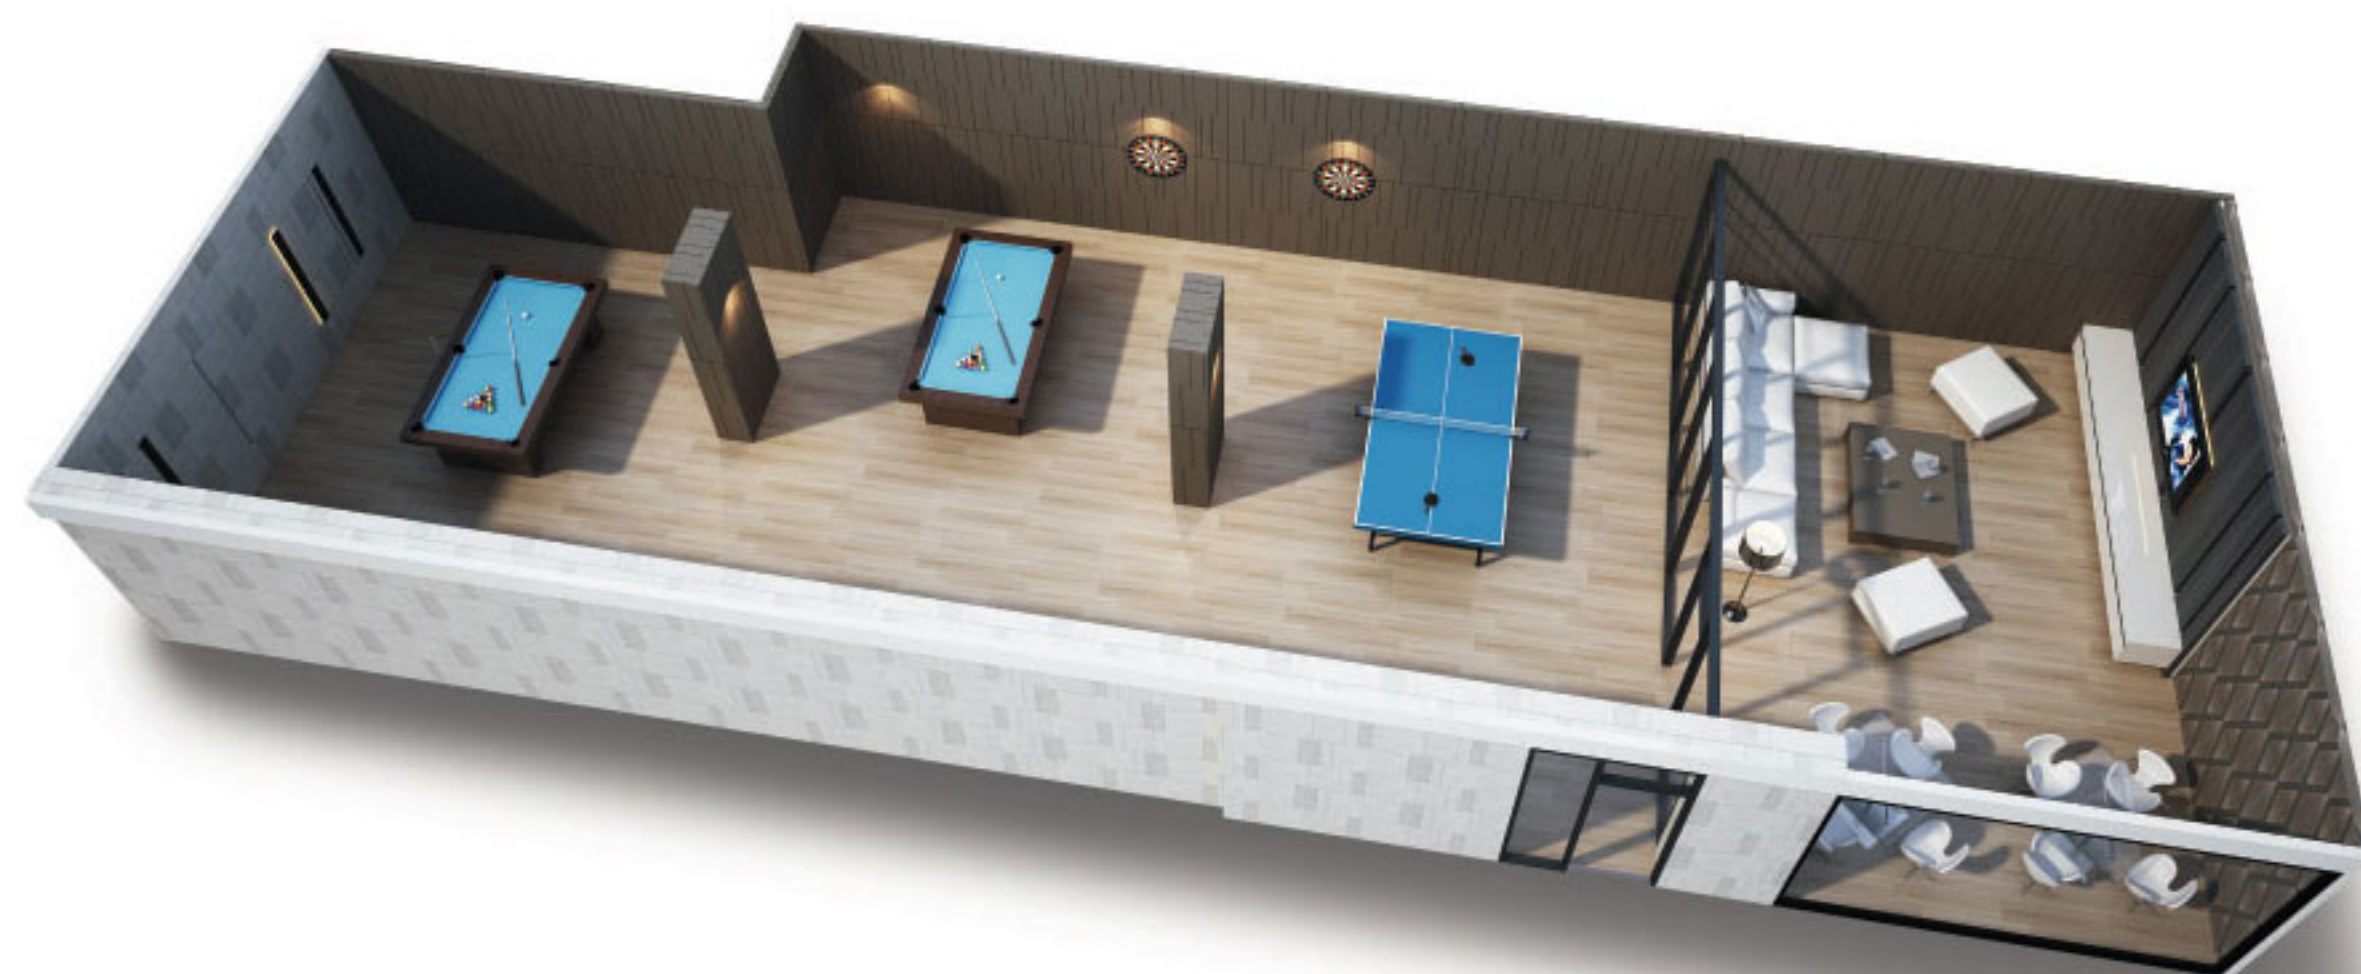

ห้องคาราโอเกะ



ลานสันทนาการ



โต๊ะพูล, โต๊ะปิงปอง



ห้องประชุม



พื้นที่ทำงาน

เหนือระดับ..กับความปลอดภัยเต็มระบบ


ให้คุณอุ่นใจได้ตลอดเวลา



ลานจอดเฮลิคอปเตอร์




ลิฟท์เฉพาะชั้น

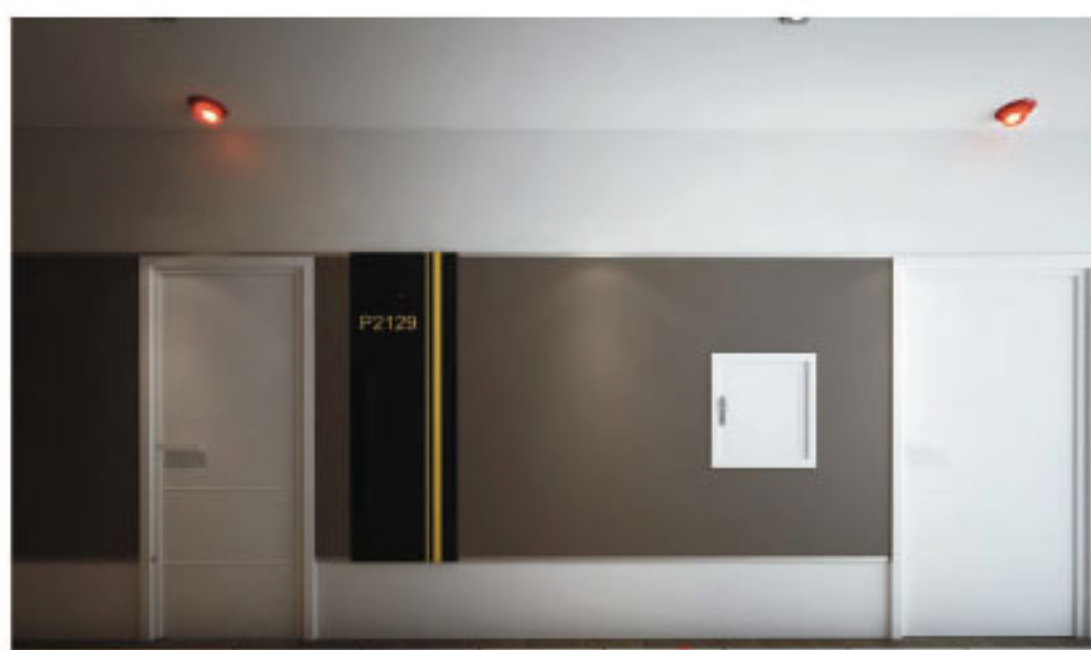

ระบบเตือนไฟระบุมพื้นที่



ห้องไฟฟ้ายกสูง

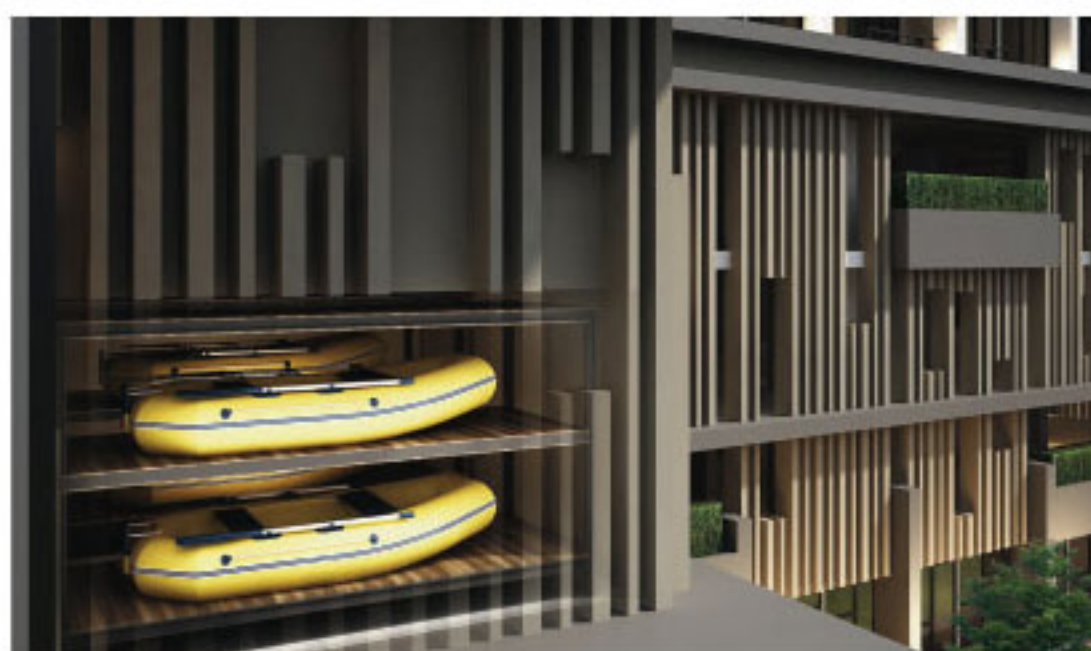

เรือกู้ภัย

สิ่งอำนวยความสะดวกอื่นๆ


ให้คุณสะดวกสบายได้อย่างเต็มที่ในทุกจุดของอาคาร



อาคารจอดรถ 4 ชั้น



สวนสวยลอยฟ้า 900 ตรม.


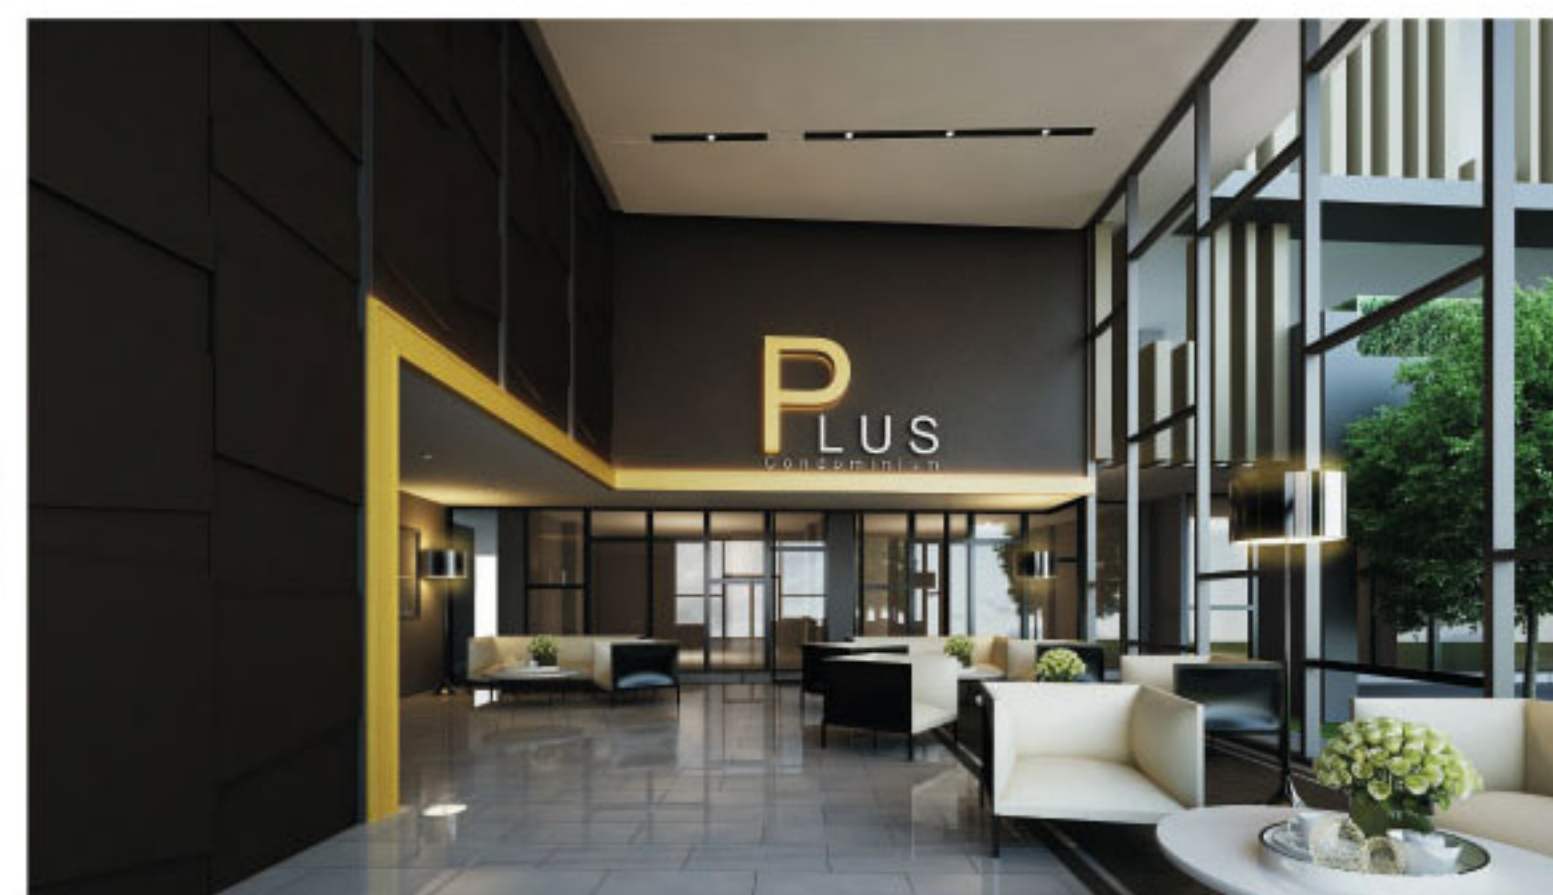


ลิโอบบี้หรู 100 ตรม.

ใหม่! Duplex 2 ชั้น

1 ห้องนอน 51 ตรม.

เหนือชั้นกับการออกแบบคอนโด ให้มี 2 ชั้น
และใช้พื้นที่ใช้สอยได้อย่างลงตัว เพื่อ Life Style
การใช้ชีวิตของคนรุ่นใหม่

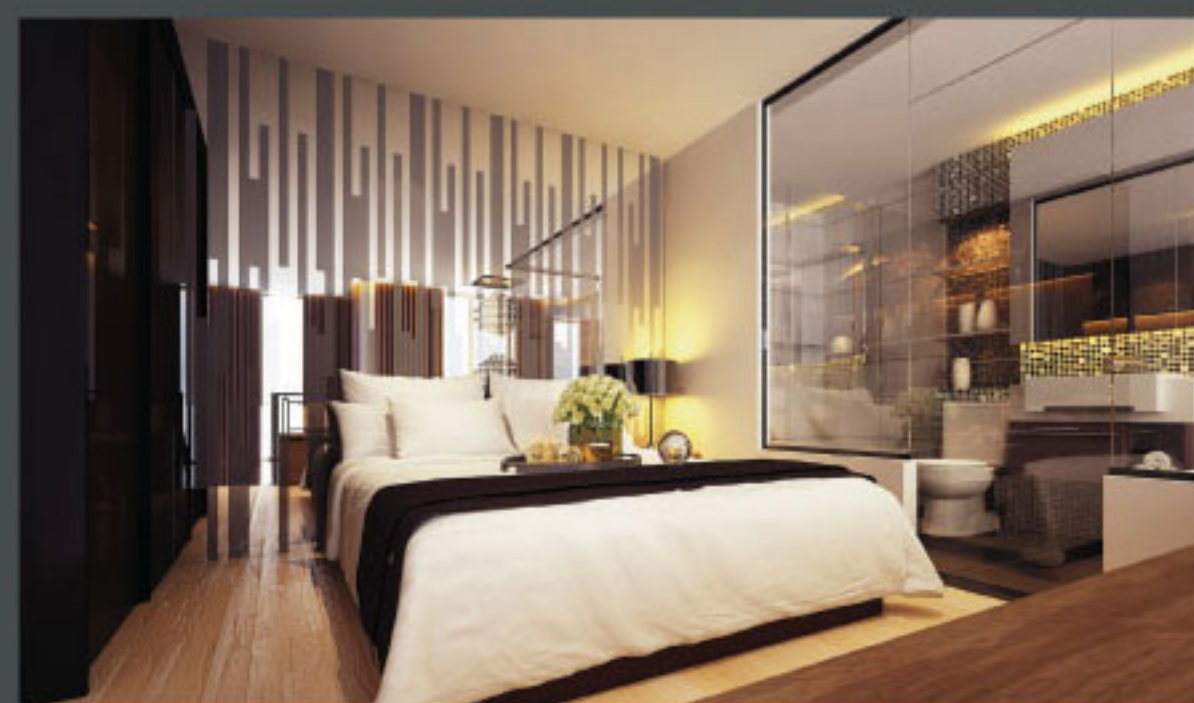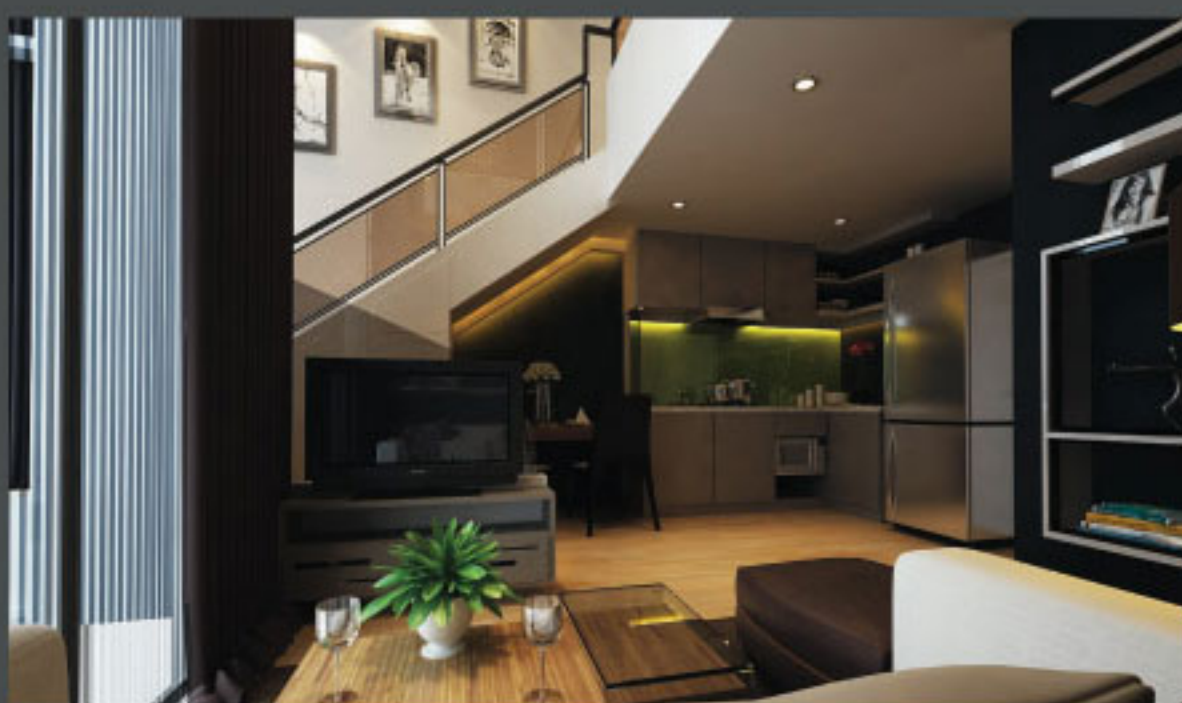

Chic Style

1 ห้องนอน 30 ตรม.

ห้องขนาด 30 ตรม. ที่ออกแบบ
ได้ลงตัว และครบทุกประโยชน์
ใช้สอยอย่างเต็มพื้นที่



Modern Style

2 ห้องนอน 60 ตรม.

ห้องพักหรูขนาด 2 ห้องนอน
พร้อมรับครอบครัวที่ทันสมัย
สมบูรณ์แบบ



เหนือระดับ..กับห้องพักที่ทันสมัย


เราใส่ใจในการออกแบบห้องพัก ที่ทันสมัย
และได้ประโยชน์การใช้งานสูงสุดในทุกตารางเมตร

ทุกๆ Unit ประกอบด้วย
“ห้องนอน” ที่กันเป็นสัดส่วน
“ห้องครัว” ให้ทุกคนสนุกกับการทำอาหาร
“ห้องน้ำ” ให้ทุกคนได้ผ่อนคลาย
“มุมนั่งเล่น” ปาร์ตี้เล็กๆ กับครอบครัว กับเพื่อนๆ

ผังโครงการรวม



ชั้น 1
ร้านค้า

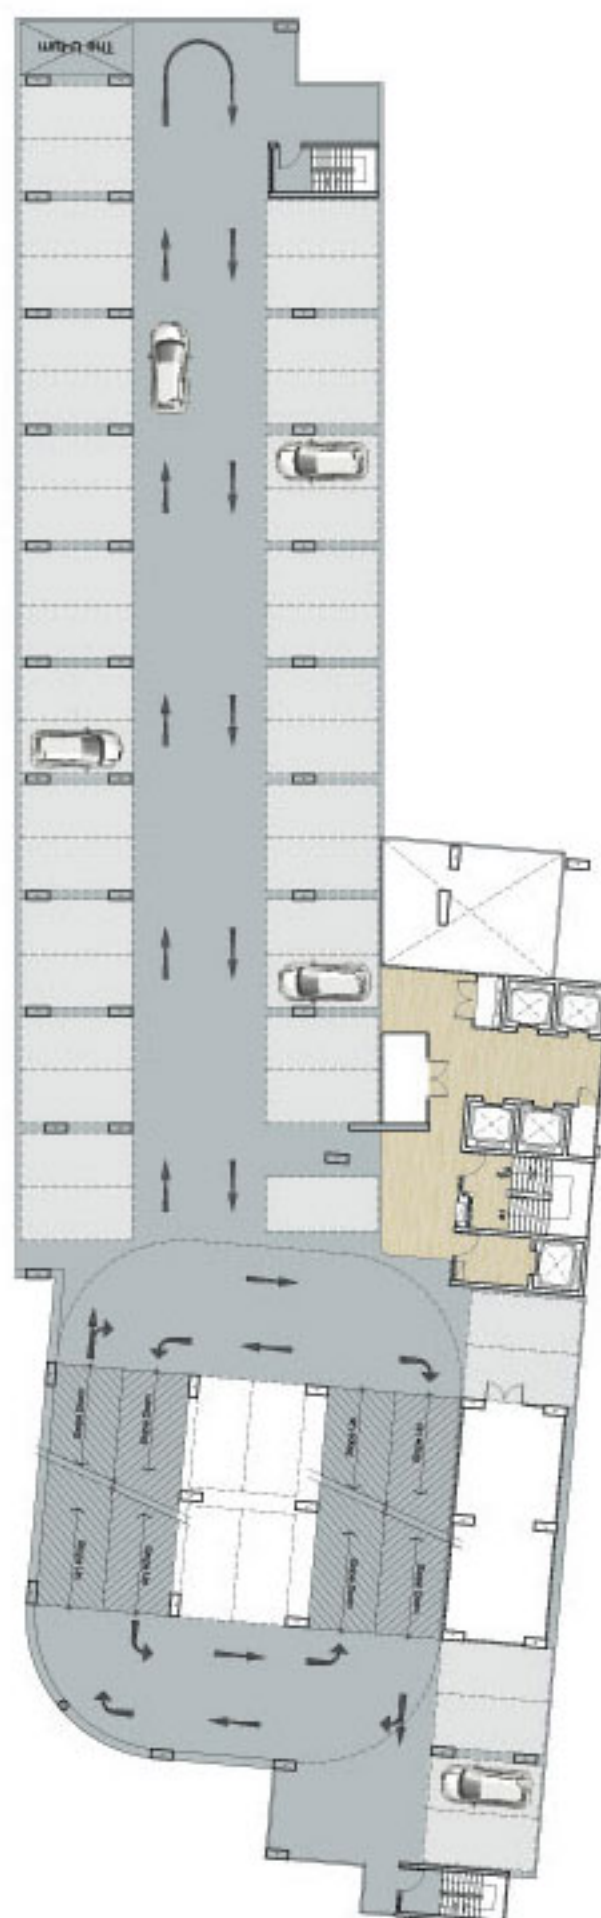

ชั้น 2-4
ลานจอดรถ



ชั้น 6
สระว่ายน้ำ 1



ชั้น 7-23
ห้องพัก



ชั้น 25
ฟิตเนส



ชั้น 26
- สระว่ายน้ำ 2
- รีเสกซ์ เลานจ์
- สวนสวย ลอยฟ้า

ประเภทห้อง




1 ห้องนอน 30 ตรม.



1 ห้องนอน 34 ตรม.



1 ห้องนอน 35 ตรม.

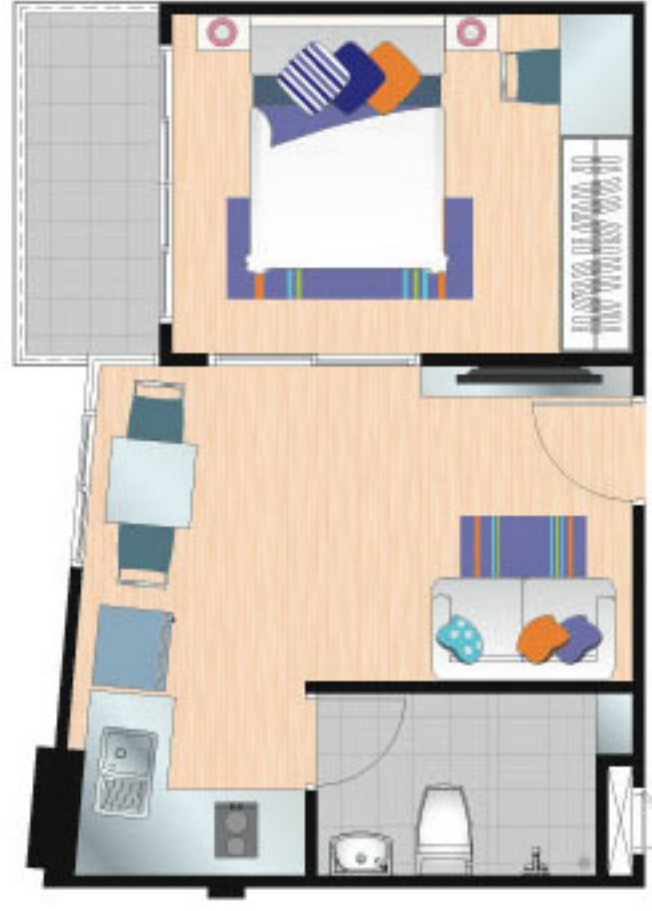

1 ห้องนอน 43 ตรม.



Duplex 51 ตรม.



ชั้น บน

2 ห้องนอน 60 ตรม.



2 ห้องนอน 63 ตรม.



ชั้นล่าง