


- พลัส ทาวน์โฮม ตั้งอยู่หลัง Big C Extra ซ.เพชรเกษม 10
- เข้าออกได้หลายทาง • เพียง 500 ม. จาก ถนนเลี้ยวขวากัดตัดใหม่
 - 700 ม. จาก ถนนเพชรเกษม ให้คุณใช้ชีวิตได้อย่างสะดวกสบาย

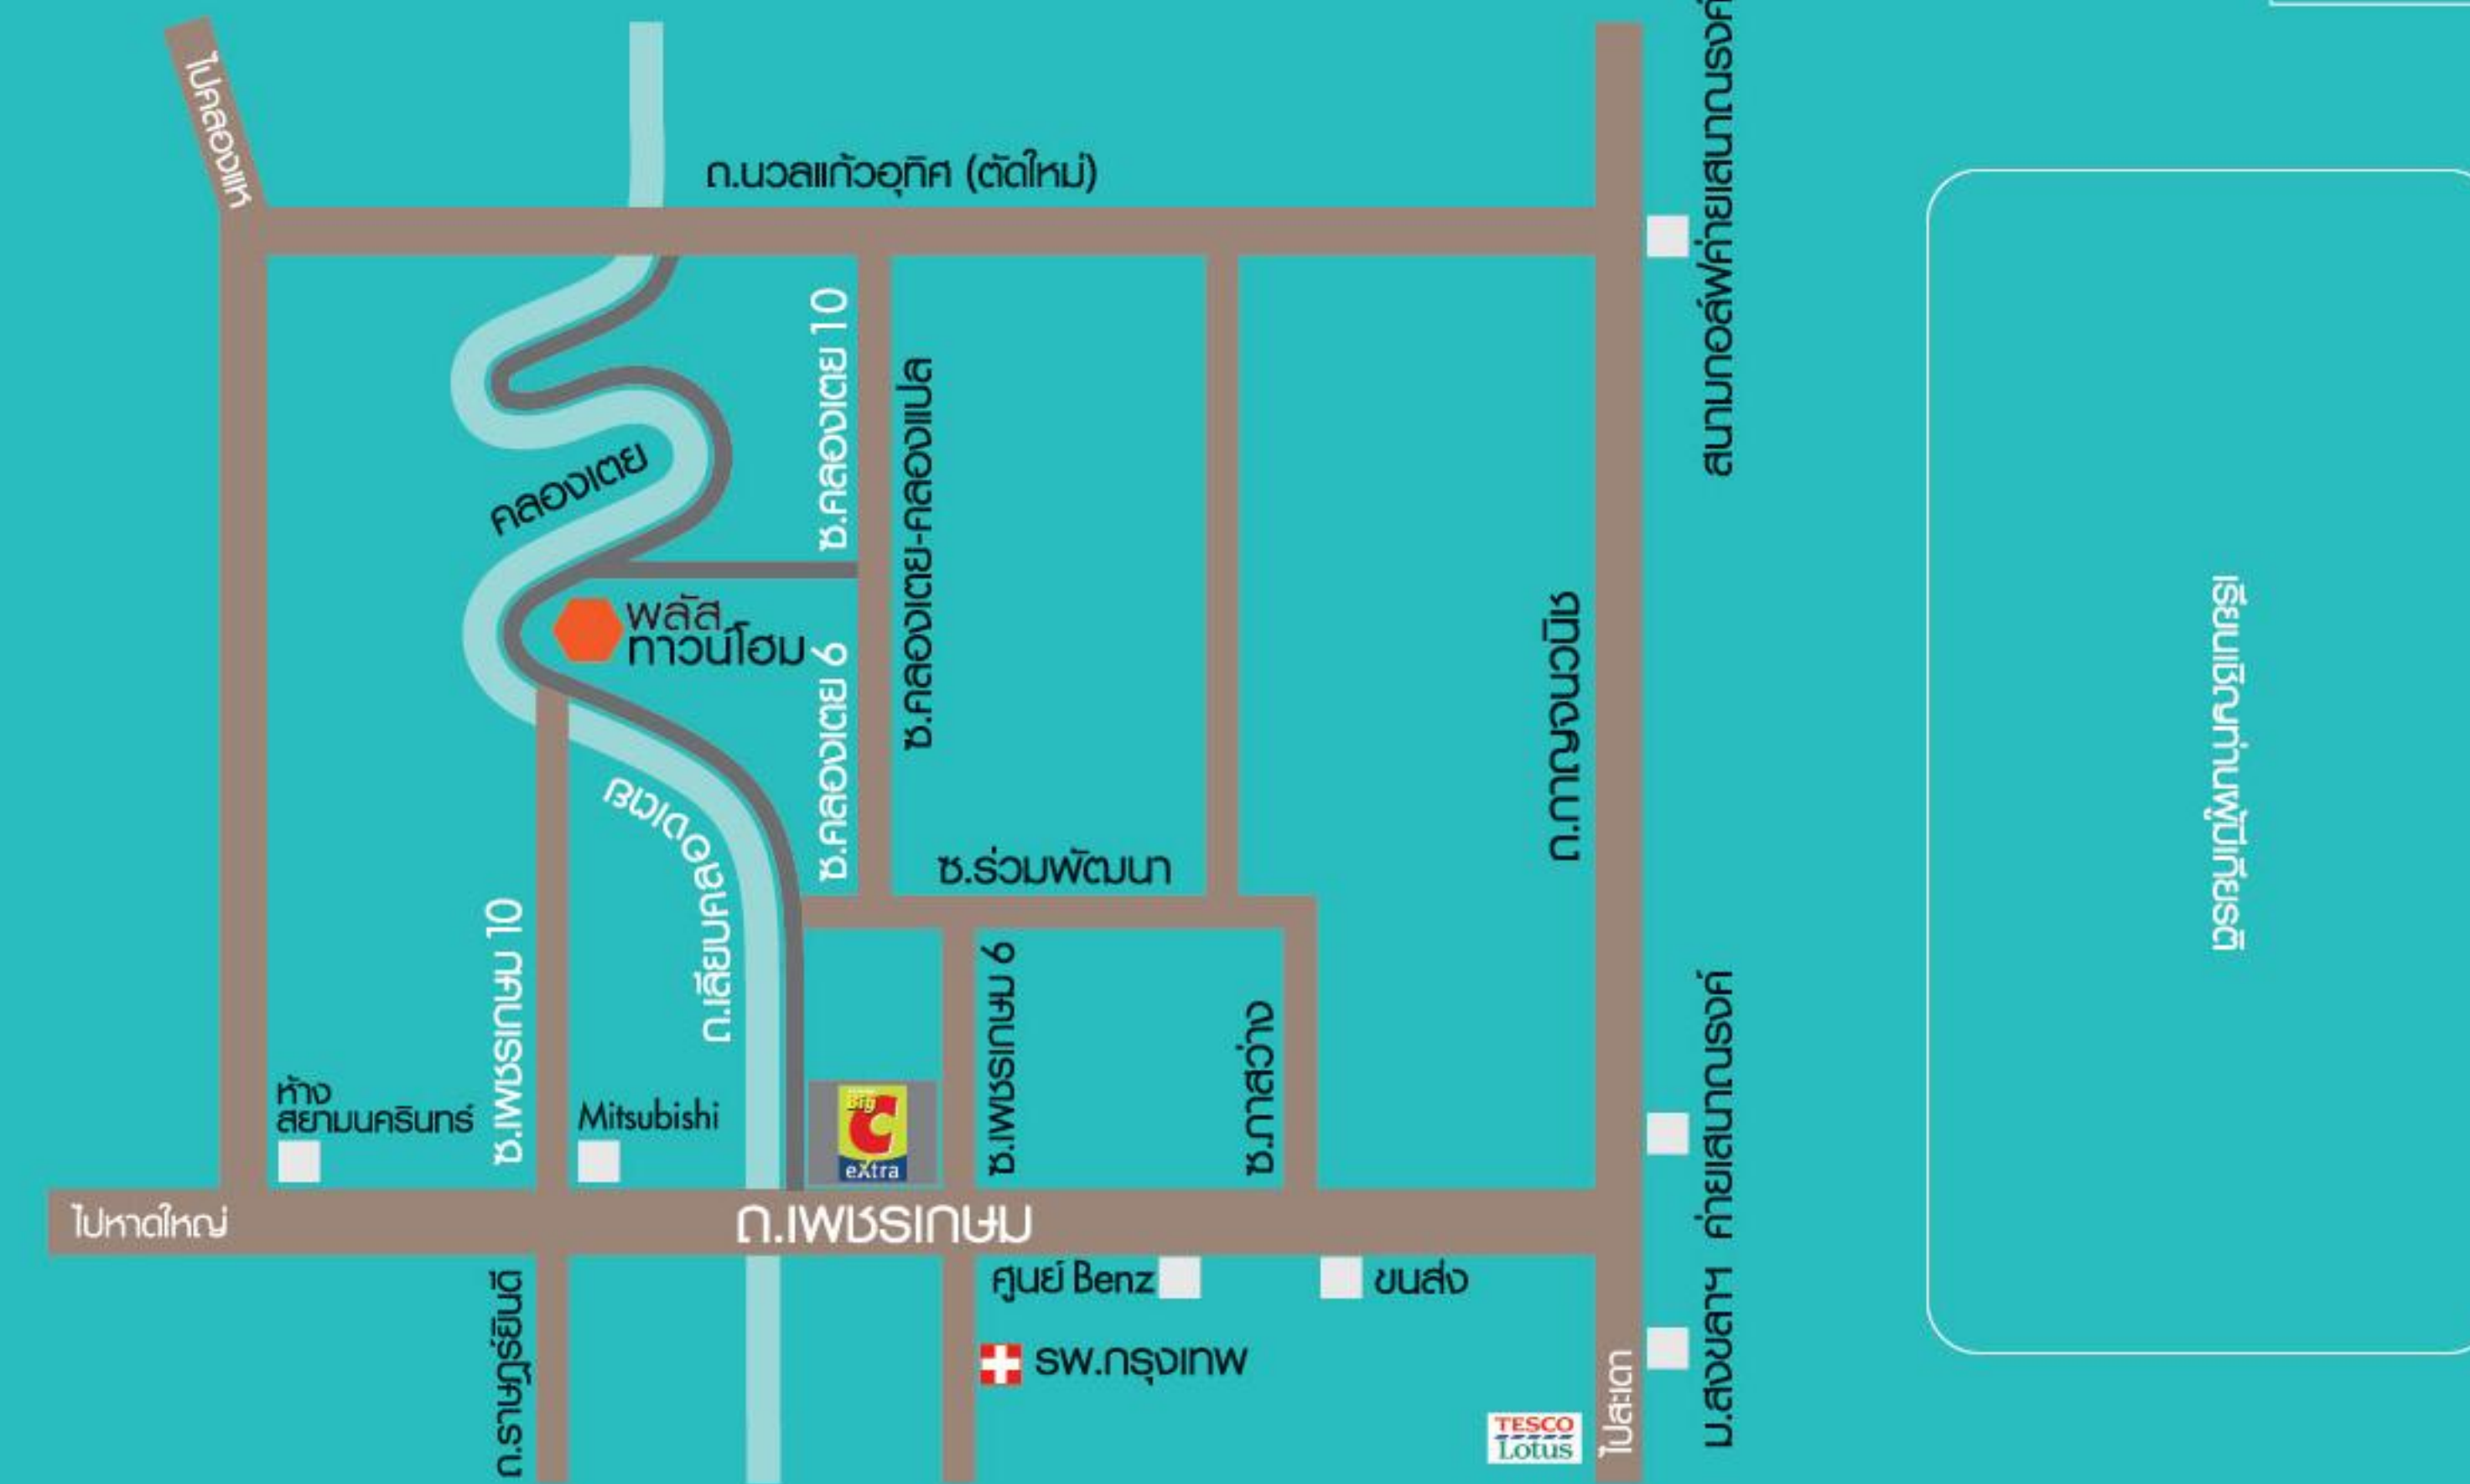

089-46-33-330 | 089-46-33-331 PLUS
sereneproperty.com TOWNHOME



เงื่อนไขรายละเอียด และ โปรดเป็นไปตามที่บริษัทกำหนด และขอสงวนสิทธิ์ในการเปลี่ยนแปลงโดยไม่ต้องแจ้งล่วงหน้า เจ้าของกรรมสิทธิ์ที่ดินและดำเนินการโดย บริษัท สยาม พร็อพเพอร์ตี้ แอนด์ ดีเวลลอปเม้นท์ จำกัด ตั้งอยู่เลขที่ 57 ซอยลาดพร้าว 30 แขวงจันทราภิรมย์ เขตจตุจักร กรุงเทพมหานคร 10900 ก่อตั้งเมื่อปี 30 สิงหาคม (ชำระคืน) กรมการผู้จัดการ นายสุวิทย์ งามสมบัติ ที่ตั้งโครงการตามข้อเท็จจริง อำเภอหลักใหญ่ จังหวัดสงขลา 90110 ที่ดินโฉนดเลขที่ 191575 เนื้อที่ 2 ไร่ 3 งาน 93 ตารางวา โฉนดที่ดินจัดสรรอยู่ระหว่างดำเนินการ ที่ดิน ติดการผูกพัน ธนาคารกรุงเทพ จำกัด (มหาชน) เริ่มก่อสร้าง มกราคม 2557 คาดว่าแล้วเสร็จ ธันวาคม 2557 พร้อมโอนกรรมสิทธิ์ภายใน 30 วัน เมื่อลูกค้าชำระเงินครบถ้วนตามสัญญา * (ภาพทั้งหมดเป็นสถานที่จำลอง บรรยากาศจำลอง) * บ้านมาตรฐานที่จำหน่ายยังไม่รวมการตกแต่ง * บ้านที่ตกแต่งราคาและเงื่อนไขตามที่บริษัทกำหนด



ชีวิต
ครอบครัว
ทันสมัย
ใจกลางเมือง

ฉลองเปิด
ยิ่งใหญ่
25-10-56
ณ สำนักงานขาย

พลัส
ทาวน์โฮม
เพชรเกษม 10

ทาวน์โฮมทันสมัย เจ้าของเดียวกัน กับ พลัส คอนโดฯ โดย สิริพันธ์ พร็อพเพอร์ตี้ ที่ประสบความสำเร็จ จาก พลัส คอนโดฯ โครงการ 1-5 (ภูเก็ต หาดใหญ่ และสุราษฎร์ฯ) ด้วยแนวคิดของการออกแบบ ที่คำนึงถึงการอยู่อาศัยของครอบครัวยุคใหม่ เพื่อให้คุณได้สัมผัสประสบการณ์การใช้ชีวิตที่ทันสมัยใจกลางเมือง....



ทาวน์โฮม
3 ชั้น

เริ่มต้นการใช้ชีวิตอย่างมีระดับ กับ ทาวน์โฮมมีสไตล์ 3 ชั้น 3 ห้องนอน 4 ห้องน้ำ ที่มีพื้นที่ใช้สอยที่ตอบสนองทุกความต้องการของครอบครัวทันสมัย ได้มากถึง 165 ตรม. ให้ครอบครัวทำกิจกรรมต่างๆ ร่วมกัน ได้อย่างมีความสุข และ พิเศษ Family Room, ครีโอลิบบนบิวด

- รายละเอียดภายใน
- พื้นที่ใช้สอย 165 ตรม.
 - 3 ห้องนอน 4 ห้องน้ำ
 - ที่จอดรถ 2 คัน
 - ห้องรับแขก
 - ครีโอลิบบนบิวด
 - Family Room



ห้องนอน

เพิ่มความทันสมัยด้วย...

- ที่จอดรถ 2 คัน
- Digital Door Lock
- ระบบกันขโมย Infrared Motion Sensor

- โดเด่นทุกฟังก์ชันการใช้งาน มุ่งลดทั้งหลัง, ดึงเก็บน้ำพร้อมบิม สุกกันที่ชั้นนำ จาก American Standard



FLOOR PLAN ทาวน์โฮม



บ้านแพด
3 ชั้น

นวัตกรรมใหม่ของการออกแบบ เพื่อให้คุณและครอบครัวได้ใช้ชีวิตอย่างมีสไตล์และอบอุ่นไม่ต่างจากบ้านเดี่ยว กับ บ้านแพด 3 ชั้น 3 ห้องนอน 4 ห้องน้ำ ที่มีพื้นที่ใช้สอยมากถึง 206 ตรม. ตอบสนองการใช้ชีวิตของครอบครัวทันสมัย ได้อย่างครบครัน และ พิเศษ Family Room

รายละเอียดภายใน

- พื้นที่ใช้สอย 206 ตรม.
- 3 ห้องนอน 4 ห้องน้ำ
- ที่จอดรถ 2 คัน
- ห้องรับแขก
- Family Room



ห้องรับแขก

Family Room บนชั้น 2

บ้านแพด